



**BRADSTONE®** Old Town

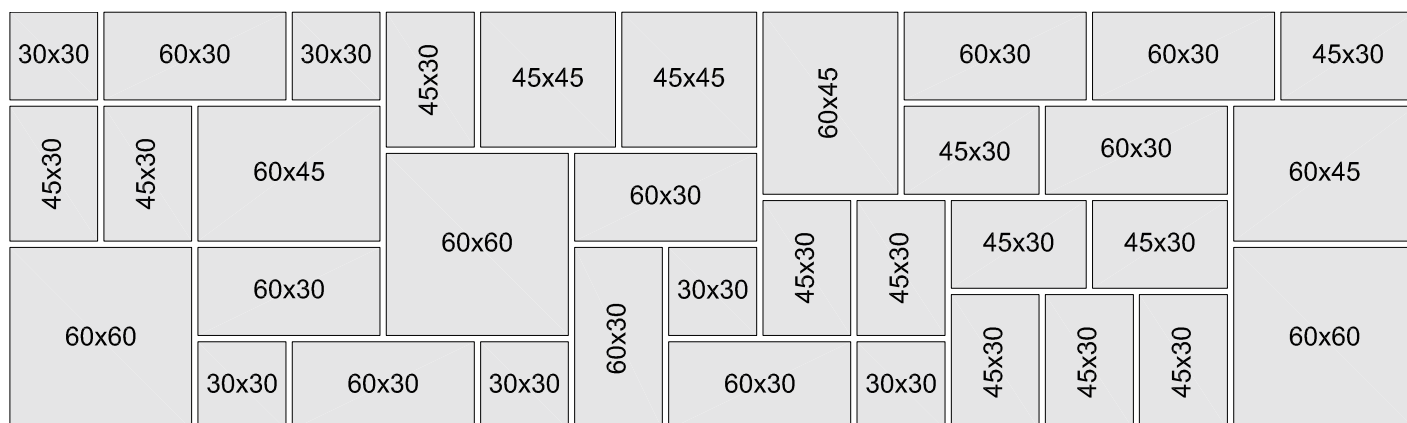

<b>Vzor 1</b>	Prodej na základní balíky
	= 3 ks 60/60/3,8 + 3 ks 45/60/3,8 + 9 ks 30/60/3,8 + 2 ks 45/45/3,8 + 12 ks 30/45/3,8 + 6 ks 30/30/3,8 ks
Spotřeba ks/m <sup>2</sup>	1 základní balík = 6,07 m <sup>2</sup>

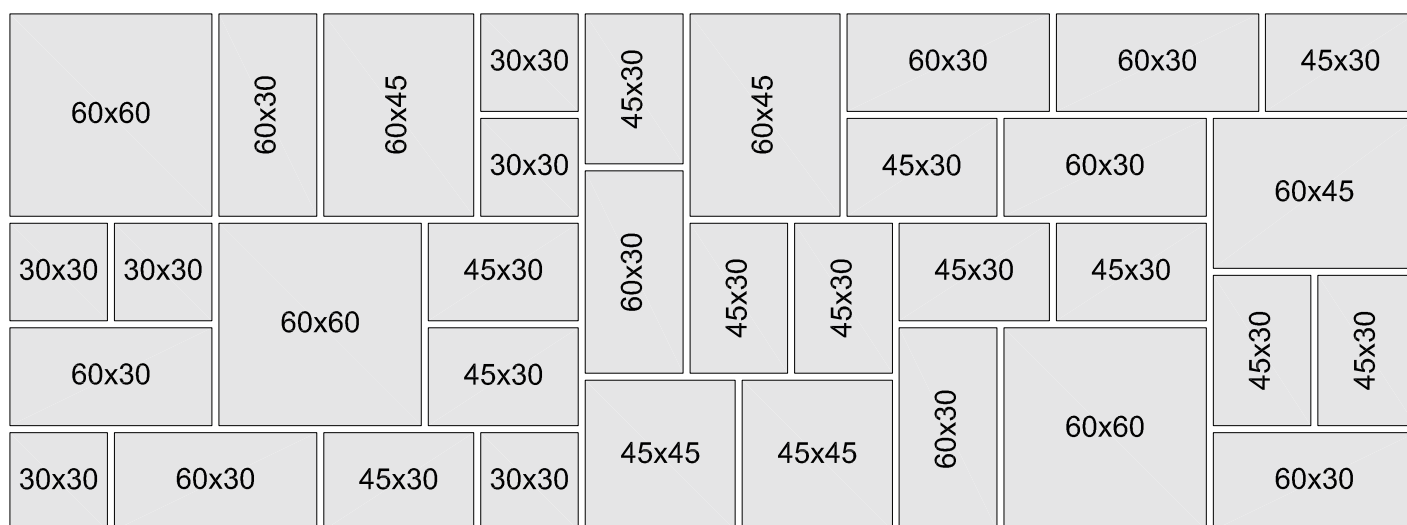


<b>Vzor 2</b>	Prodej na základní balíky
	= 3 ks 60/60/3,8 + 3 ks 45/60/3,8 + 9 ks 30/60/3,8 + 2 ks 45/45/3,8 + 12 ks 30/45/3,8 + 6 ks 30/30/3,8 ks
Spotřeba ks/m <sup>2</sup>	1 základní balík = 6,07 m <sup>2</sup>

# BRADSTONE® Old Town




<b>Vzor 3</b>	<b>Prodej na základní balíky</b>
	= 3 ks 60/60/3,8 + 3 ks 45/60/3,8 + 9 ks 30/60/3,8 + 2 ks 45/45/3,8 + 12 ks 30/45/3,8 + 6 ks 30/30/3,8 ks
Spotřeba ks/m <sup>2</sup>	1 základní balík = 6,07 m <sup>2</sup>

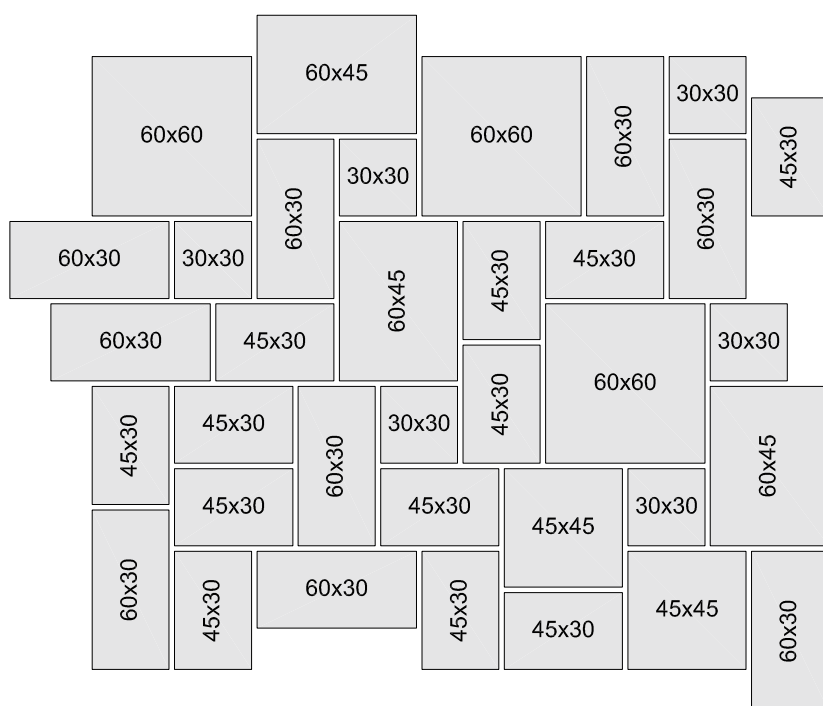


<b>Vzor 4</b>	<b>Prodej na základní balíky</b>
	= 3 ks 60/60/3,8 + 3 ks 45/60/3,8 + 9 ks 30/60/3,8 + 2 ks 45/45/3,8 + 12 ks 30/45/3,8 + 6 ks 30/30/3,8 ks
Spotřeba ks/m <sup>2</sup>	1 základní balík = 6,07 m <sup>2</sup>

# BRADSTONE® Old Town

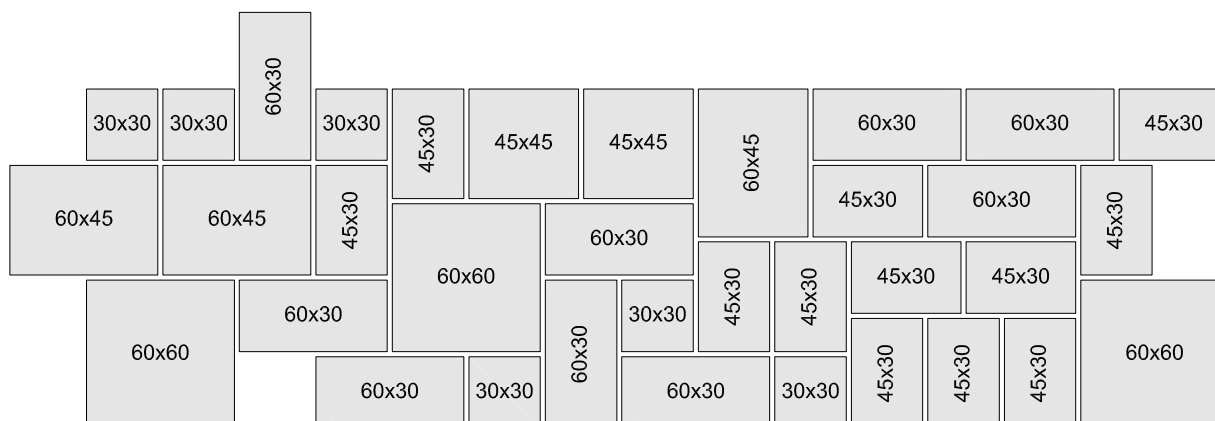

<b>Vzor 5</b>	<b>Prodej na základní balíky</b>
	= 3 ks 60/60/3,8 + 3 ks 45/60/3,8 + 9 ks 30/60/3,8 + 2 ks 45/45/3,8 + 12 ks 30/45/3,8 + 6 ks 30/30/3,8 ks
<b>Spotřeba ks/m<sup>2</sup></b>	1 základní balík = 6,07 m <sup>2</sup>

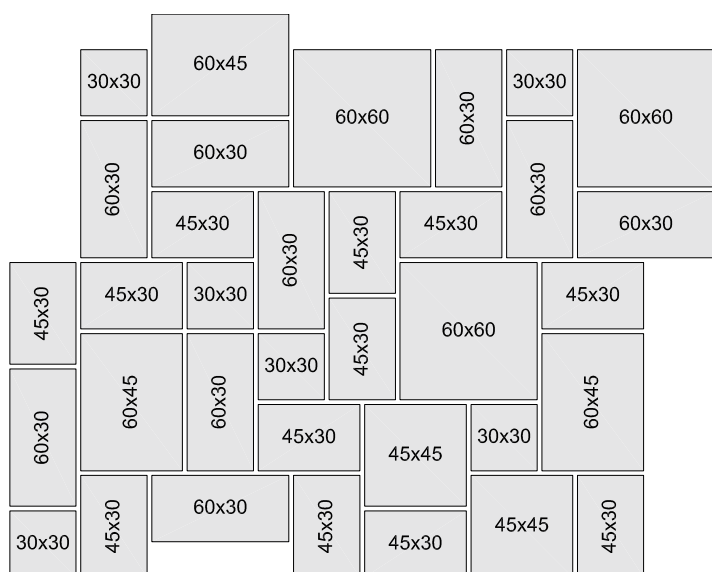


<b>Vzor 6</b>	<b>Prodej na základní balíky</b>
	= 3 ks 60/60/3,8 + 3 ks 45/60/3,8 + 9 ks 30/60/3,8 + 2 ks 45/45/3,8 + 12 ks 30/45/3,8 + 6 ks 30/30/3,8 ks
<b>Spotřeba ks/m<sup>2</sup></b>	1 základní balík = 6,07 m <sup>2</sup>



<b>Vzor 7</b>	<b>Prodej na základní balíky</b>
	= 3 ks 60/60/3,8 + 3 ks 45/60/3,8 + 9 ks 30/60/3,8 + 2 ks 45/45/3,8 + 12 ks 30/45/3,8 + 6 ks 30/30/3,8 ks
<b>Spotřeba ks/m<sup>2</sup></b>	1 základní balík = 6,07 m <sup>2</sup>

**BRADSTONE®** Old Town

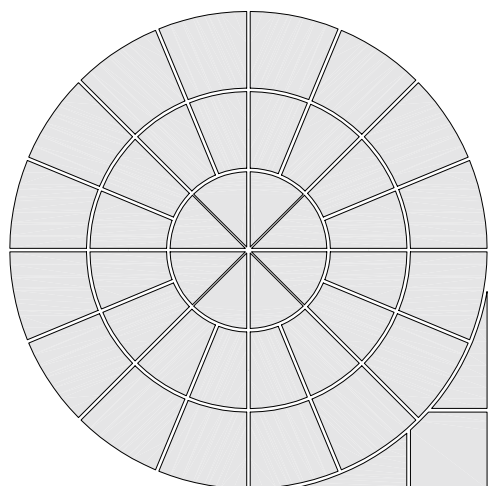


Old Town kruh A  
ø 270 cm

plocha 5,72 m<sup>2</sup>

Old Town  
roh A

3 prvky = 1 set

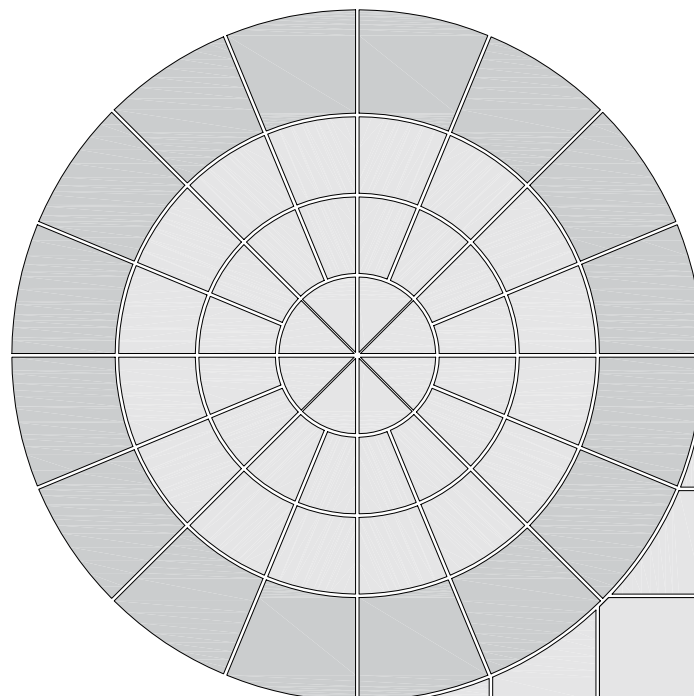


Old Town kruh B  
mezikruží ø 390 cm

plocha 11,93 m<sup>2</sup>


Old Town  
roh B

5 prvků = 1 set

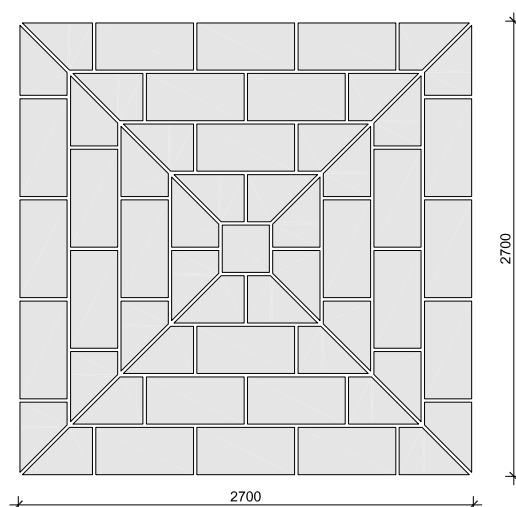

Old Town  
základní čtverec

plocha 7,29 m<sup>2</sup>

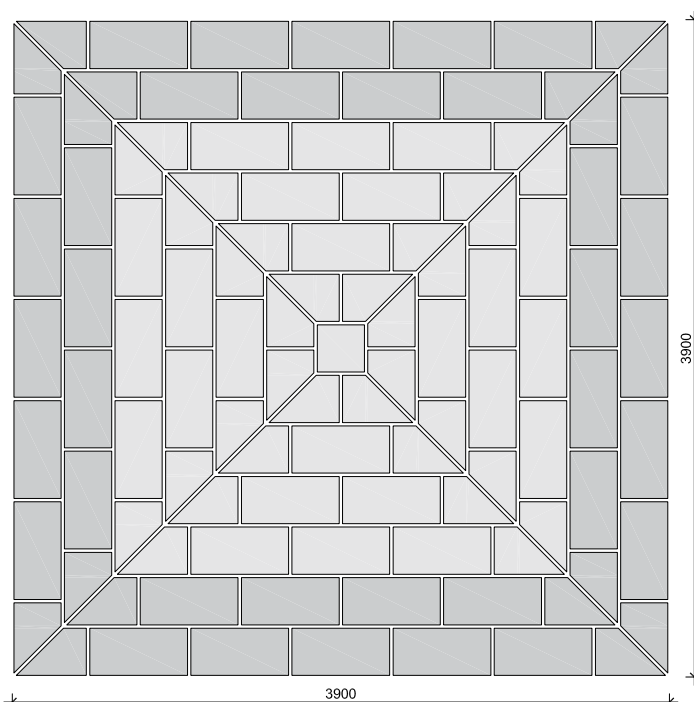

Old Town  
základní čtverec

plocha 7,92 m<sup>2</sup>